

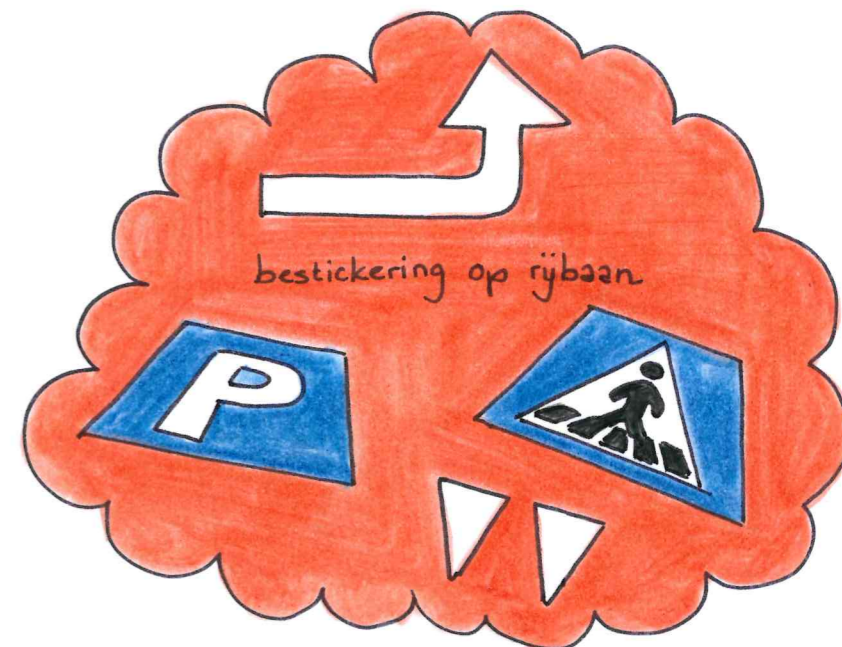
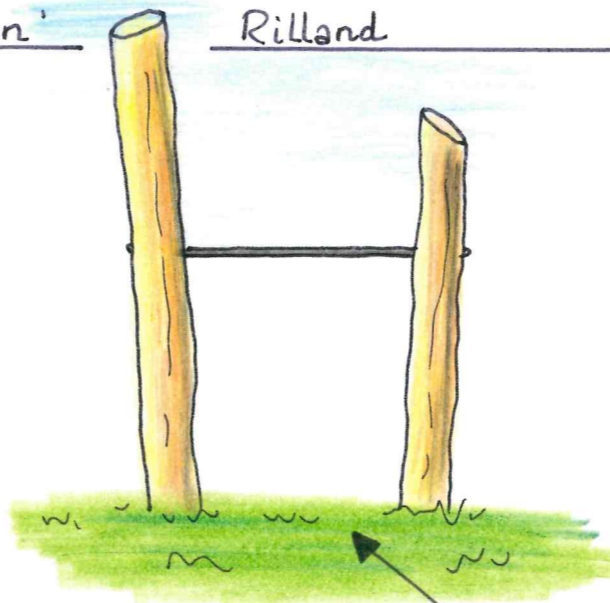
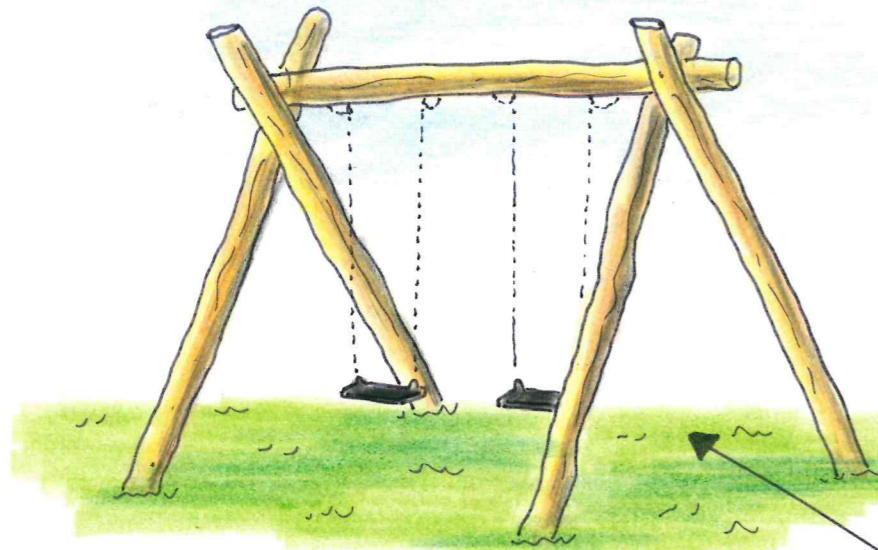


Basisschool 'De Zandbaan'

Rilland

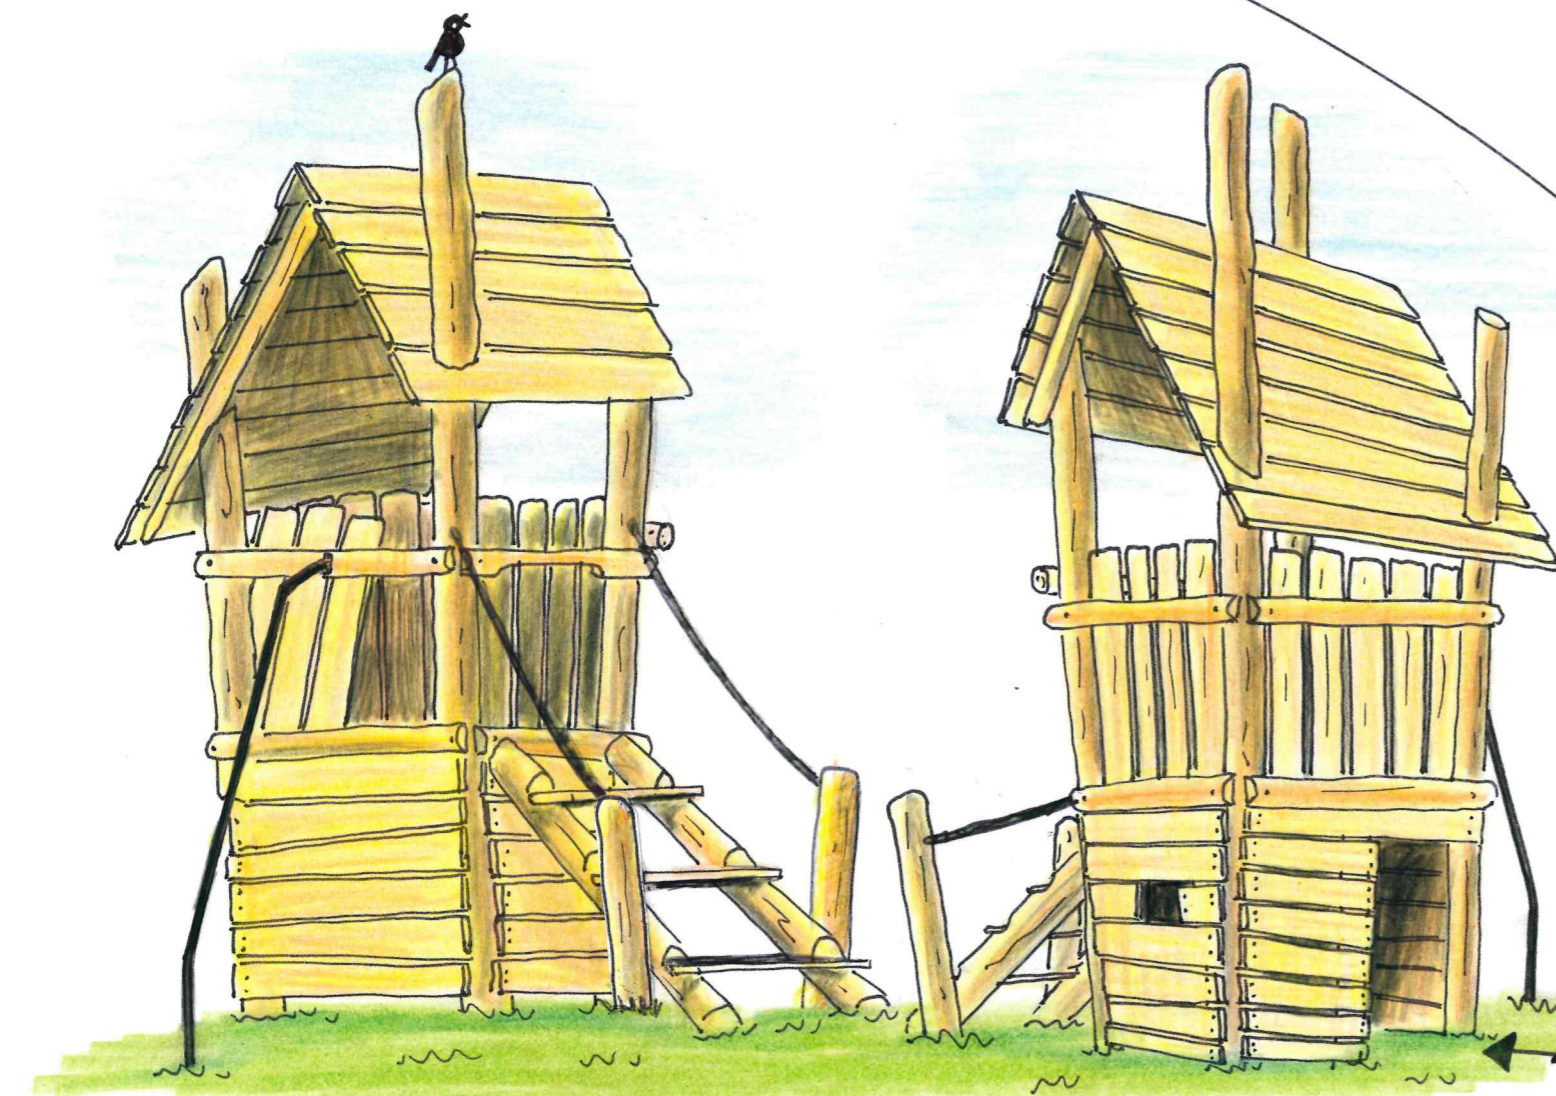

bestickering op rijbaan

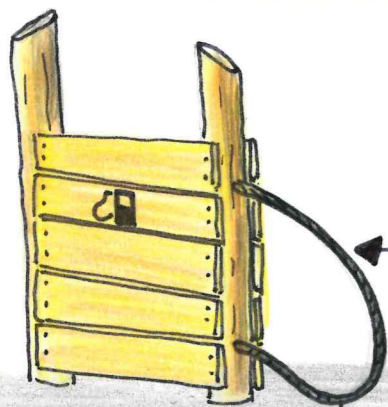

Basisschool Rilland
'De Zandbaan'

Datum: 24 sept. '13

Formaat: A3

Schaal plattegrond:
1:100

Ontwerp: SPEELMAATJE
Margreet.